



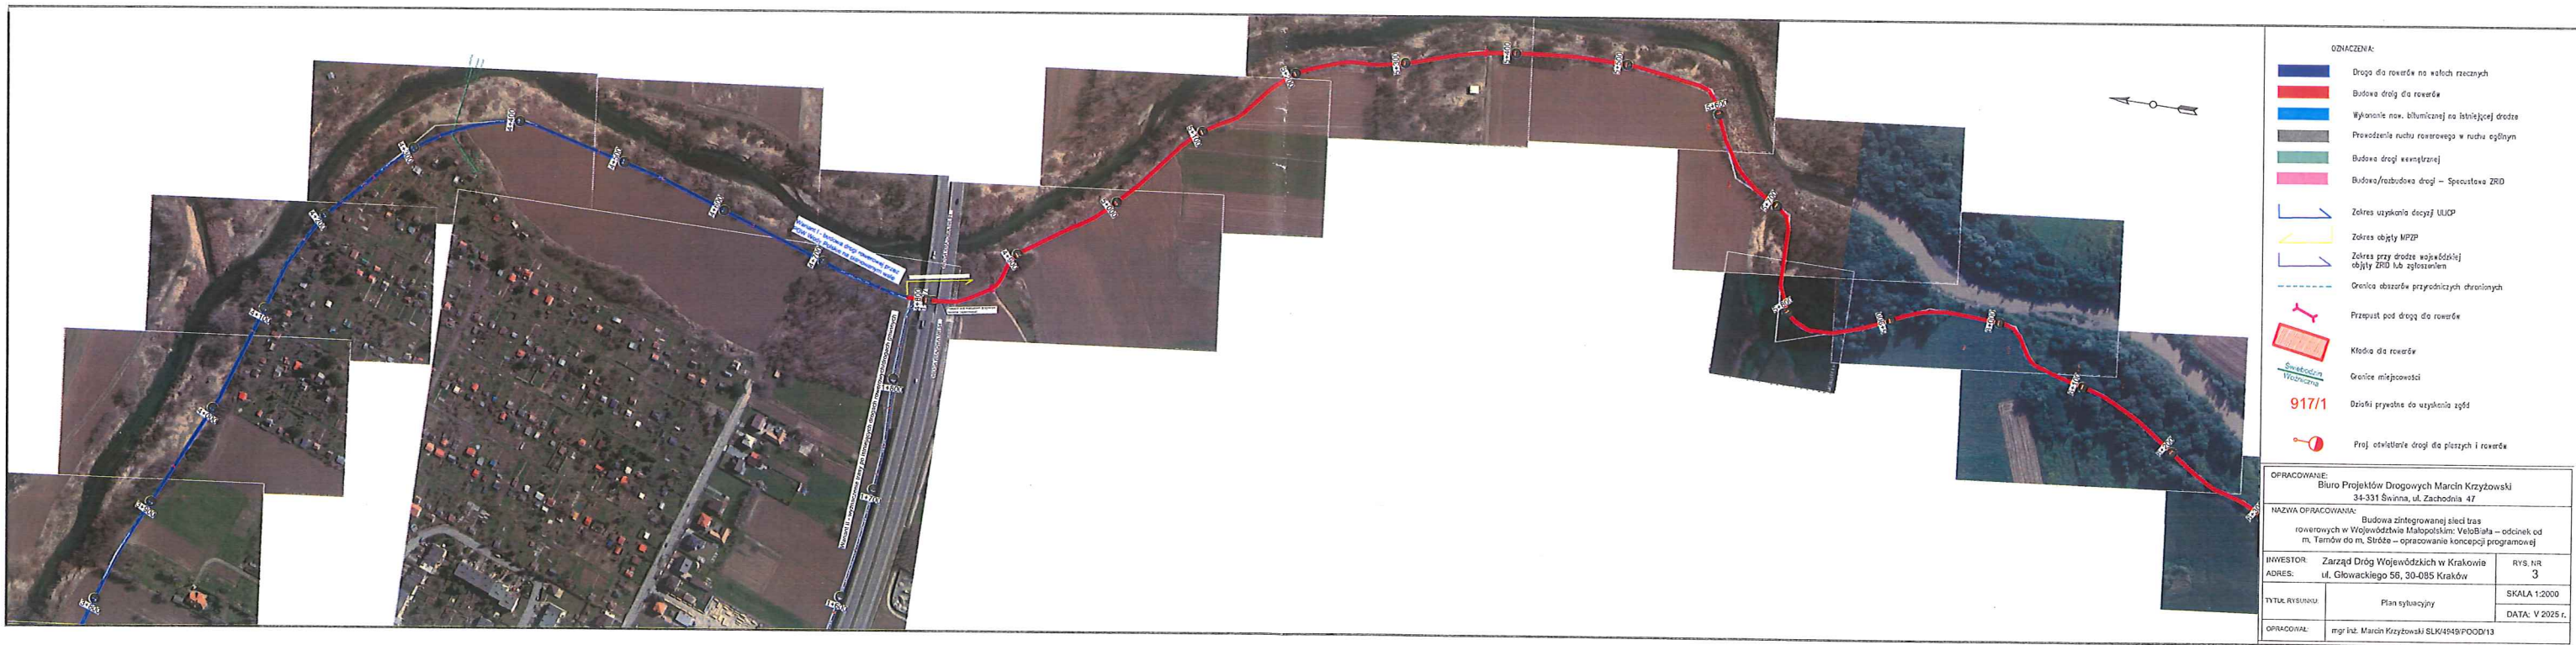

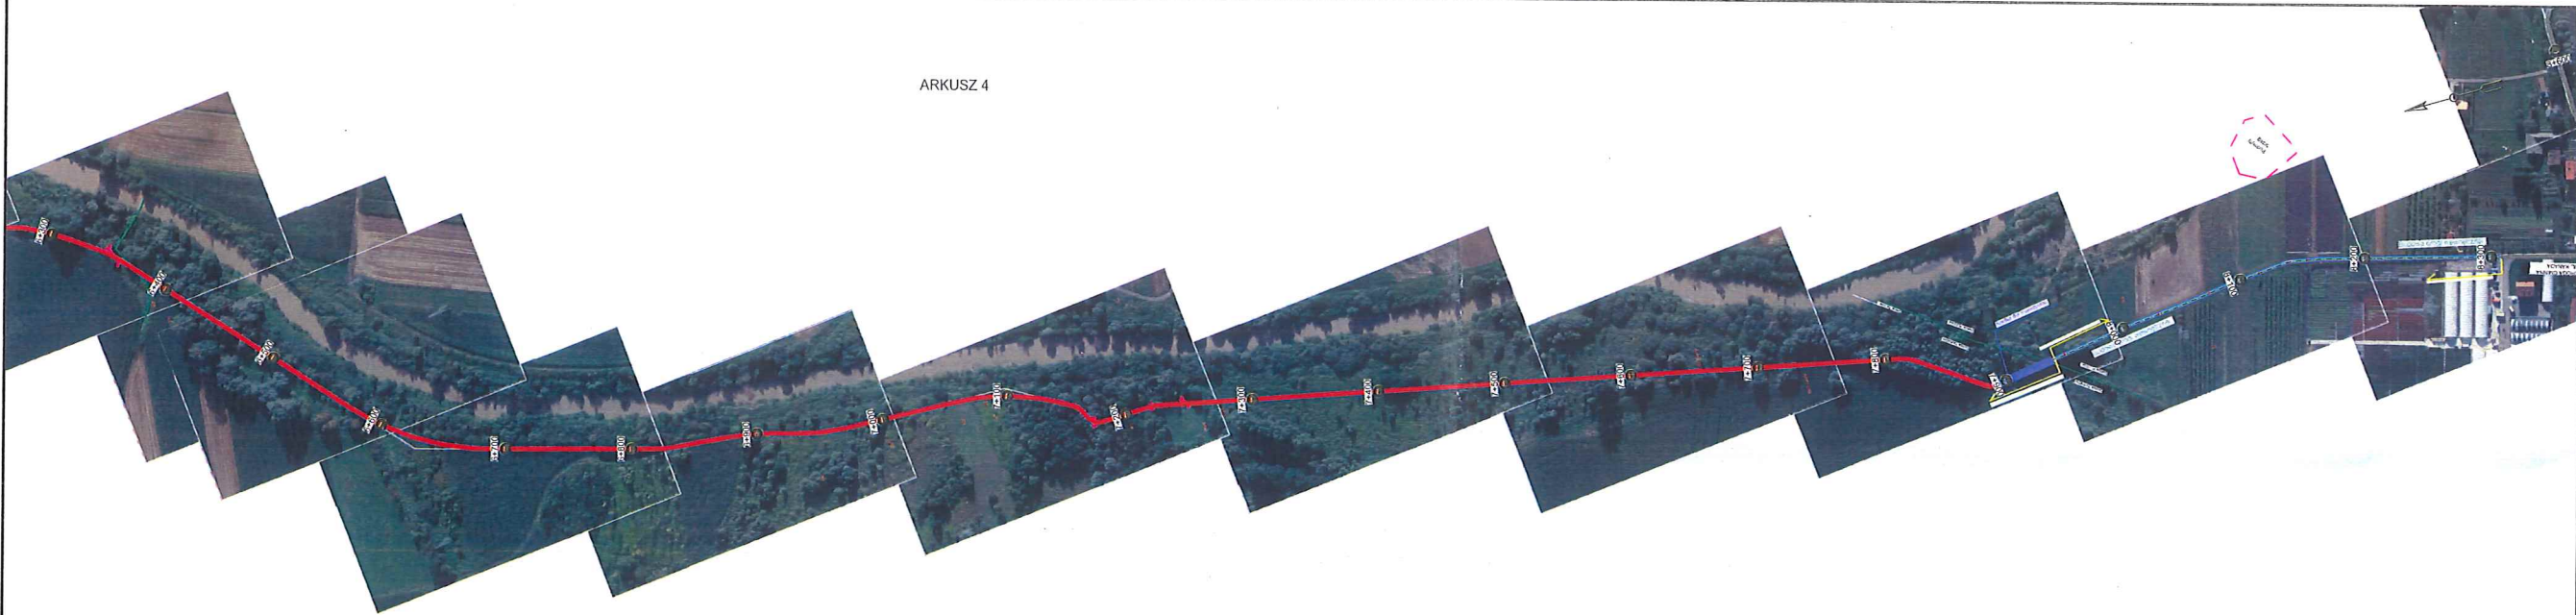

ODZWIĘZNIENIA:

- Droga dla rowerów na wstępie rzecznych
- Budowa dróg dla rowerów
- Wykonanie now. bitumicznej na istniejącej drodze
- Przekształcenie ruchu rowerowego w ruchu ogólnym
- Budowa dróg wewnętrznych
- Budowa/rozbudowa dróg – Specjalnego ZPD
- Zakres uzyskania decyzji UOP
- Zakres objęty MPZP
- Zakres przy drodze wojewódzkiej objęty ZPD lub zgłoszeniem
- Granice obszarów przyrodniczych chronionych
- Przejazd pod drogą dla rowerów
- Kłosa dla rowerów
- Granice miejscowości
- Działki prywatne do uzyskania zgody
- Proj. oświetlenie dróg dla pieszych i rowerów

OPRACOWANIE: Biuro Projektów Drogowych Marcin Krzyżowski 34-331 Świnna, ul. Zachodnia 47	
NAZWA OPRACOWANIA: Budowa zintegrowanej sieci tras rowerowych w Województwie Małopolskim: VeloBiałe – odcinek od m. Tarnów do m. Stróża – opracowanie koncepcji programowej	
INWESTOR: Zarząd Dróg Wojewódzkich w Krakowie ul. Głowackiego 56, 30-085 Kraków	RYS. KR 4
TITUL RYSUNKU: Plan sytuacyjny	SKALA 1:2000 DATA: V 2025 r.
OPRACOWAŁ: mgr inż. Marcin Krzyżowski SLK/4949/POOD/13	