

**WÓJT
GMINY TARNÓW**

**Zarządzenie Nr VIII/73/2020
Wójta Gminy Tarnów
z dnia 20 maja 2020 r.**

w sprawie: wyrażenia zgody na wejście w teren

Na podstawie art. 30 ust.2 pkt 3 ustawy z dnia 8 marca 1990 r. o samorządzie gminnym (Dz. U. z 2019 poz. 506 t.j.), w związku z art. 25 ust. 1 i ust.2 ustawy z dnia 21 sierpnia 1997 r. o gospodarce nieruchomościami (Dz. U. z 2020 r. poz. 65 ze zm.) zarządzam co następuje:

§ 1.

Wójt Gminy Tarnów wyraża zgodę Parafii Podwyższenia Krzyża Świętego - Zbylitowska Góra; ul. Plebańska 7 na wejście w teren na działkę nr 299/1 w miejscowości Zbylitowska Góra gm. Tarnów, w celu budowy sieci światłowodowej w postaci budowy słupa (w odległości 1 m od granic działki) i podwieszenia kabla światłowodowego na projektowanej oraz istniejącej podbudowie słupowej energetycznej (w miejscu wskazanym na załączniku mapowym oznaczonym kolorem czerwonym).

§ 2.

Wykonanie zarządzenia powierzam Kierownikowi Referatu Geodezji, Obrotu nieruchomościami i Rolnictwa.

§ 3.


Zarządzenie wchodzi w życie z dniem podpisania.

Z up. WÓJTA
Stawomir Wojtowicz
Zastępca Wójta Gminy Tarnów

Załącznik nr 1
do Zarządzenia Nr VIII/73/2020
Wójta Gminy Tarnów
z dnia 20 maja 2020 r.

Wzrostek mapy z systemu WEBEWD

13-05-2020

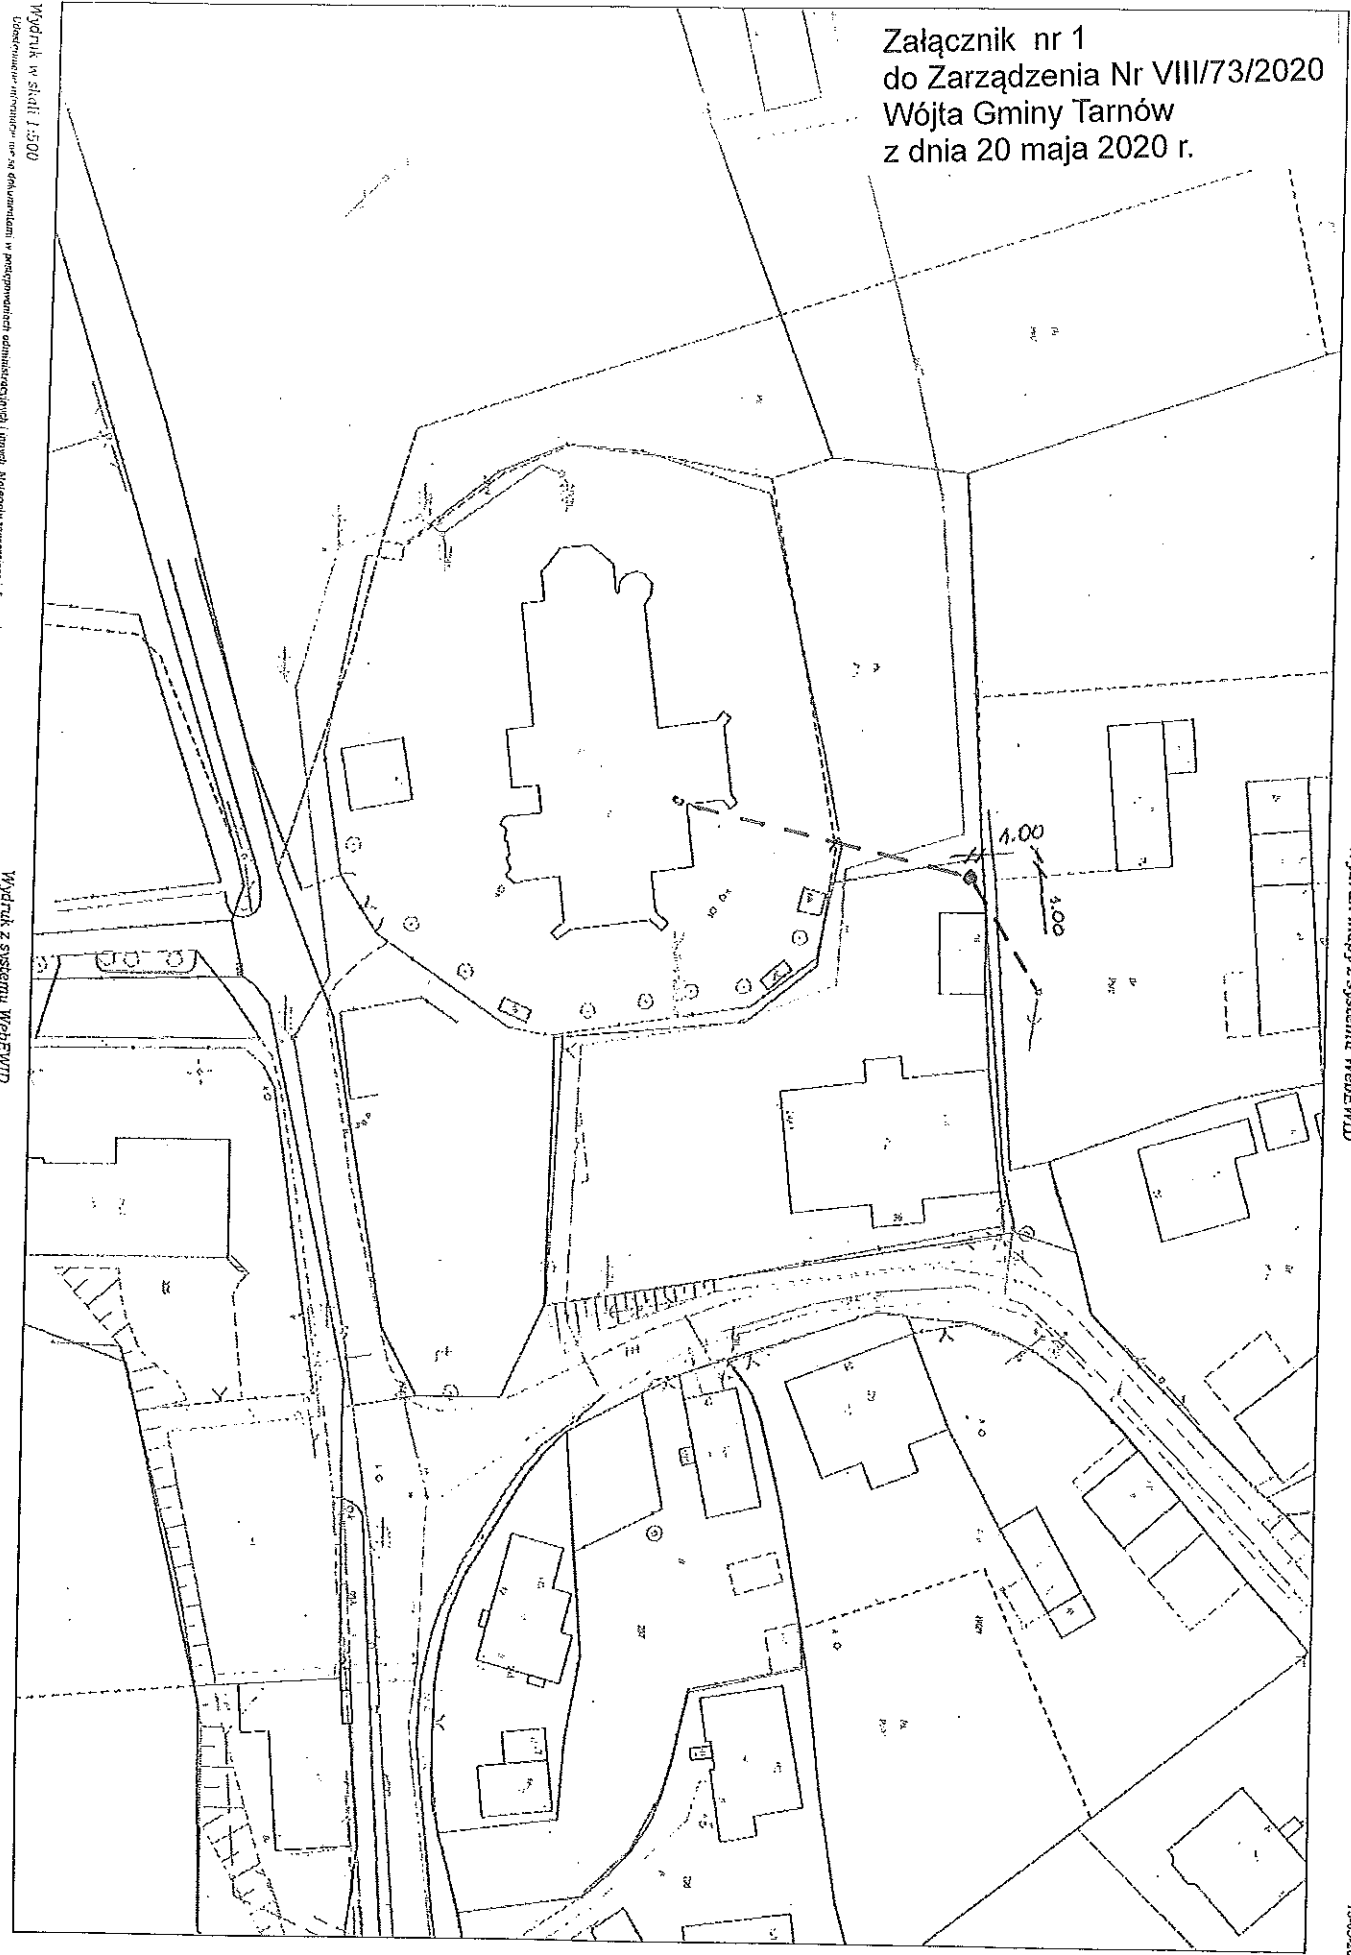

- stłup projektowany
- kabel światłowodowy napowietrzny

Wzrostek w skali 1:500
 Wydruk z systemu WEBEWD
 Spisządzili: Ewa Ziobca